

**整改方案:**  
 关于华云实业业扩工程的都谷甲乙线电缆管道现建设在新区规划的综合管廊红线内的整改方案: 由于在碧桂园门前段综合管廊东侧至路沿石的6米范围内有南广高铁的电缆在此通过, 而且管线太多(包括有通信、供水、污水等管线), 因此综合管廊东侧至路沿石的6米范围内无法施工, 现根据现场情况及与综合管廊设计单位沟通后提出以下方案。(经沟通得知综合管廊的红线已与用户的地块红线重合, 而且综合管廊的施工面为红线外1.5-2米, 所以都谷甲乙线电缆管道只能建设在碧桂园的退建范围内)

- 方案一:**
- 1、A13至A14段改为开挖埋管路径长15米。
  - 2、A13至A15段整改至碧桂园退建范围处顶管通过(开挖需新区管委会、业主配合与碧桂园沟通是否可以开挖)。
  - 3、A15至A16段整改至碧桂园退建范围处顶管通过(开挖需新区管委会、业主配合与碧桂园沟通是否可以开挖)。
  - 4、A16至A17段改为开挖埋管路径长15米。
  - 5、A15新建2层2列行人直线长井1座。

广东京能电力建设有限公司		云浮市华云实业投资有限公司(36600kVA)业扩配套工程		施工图	设计阶段
批准		设计		10kV线路电缆通道走向图	
审核		CAD制图	比例		
校核		日期	2018.8		
		图号	YAYK2016XXK-A101-01		

版权所有 复制必究

A

B

C

D





A

B

C

D

1 2 3 4 5 6

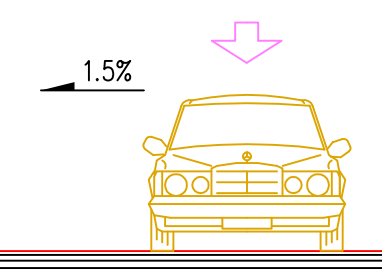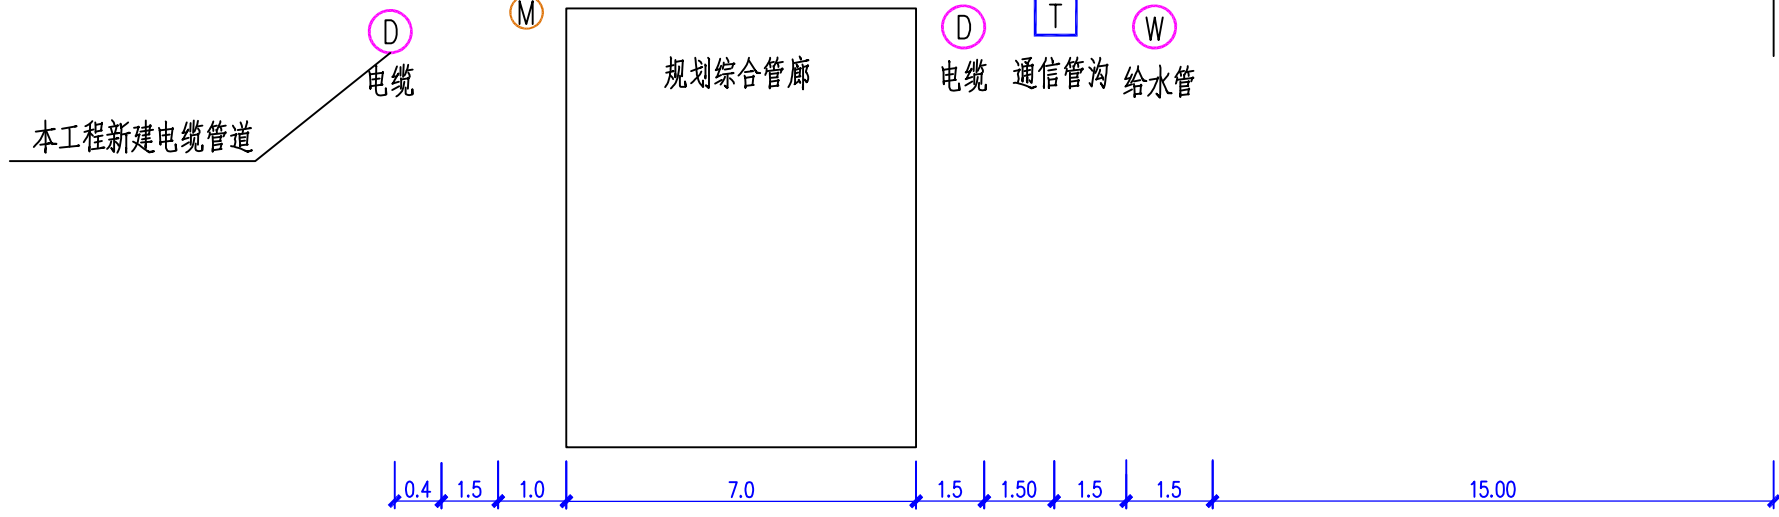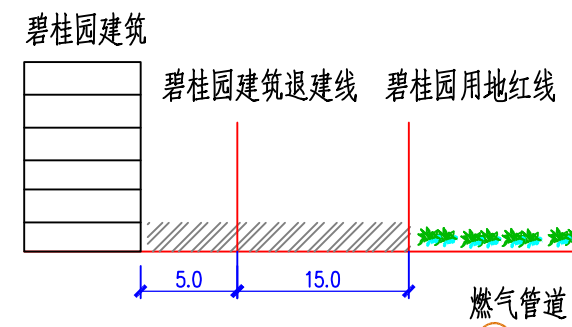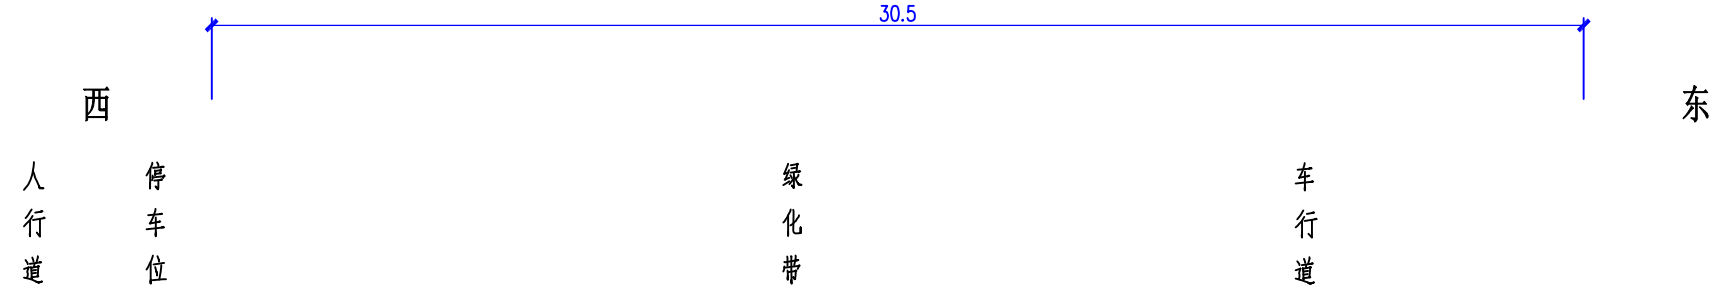

综合管线标准横断面图  
(A07)  
1:100

- 说明：
- 1、图中尺寸以米计；
  - 2、本图比例1:100；
  - 3、图中绿化及路灯仅为示意，详见绿化及照明部分图纸。

 <b>广东京能电力建设有限公司</b>				云浮市华云实业投资有限公司(36600kVA)工程		施工图设计阶段	
批准	<i>胡杰</i>	设计	<i>罗春毅</i>	管线综合横断面布置图			
审核	<i>何琳</i>	CAD制图					
校核	<i>李红杰</i>	日期	2018.06	图号	YAYK201612K-A122-17		

1 2 3 4 5 6